

# Biogebäude - Kategorie A

Maximal **1.385** Personen

## Kongress mit Vortragsveranstaltungen


Folgende Hörsäle stehen zur Nutzung während der Veranstaltung zur Verfügung:

Audimax:	624	Sitzplätze
HS B1:	475	Sitzplätze
HS B2:	242	Sitzplätze


HS B3:	437	Sitzplätze
HS B4:	79	Sitzplätze

HS B11:	32	Sitzplätze
HS B12:	24	Sitzplätze
HS B13:	24	Sitzplätze

Das maximale Fassungsvermögen der Hörsäle/Foyers darf jeweils nicht überschritten werden.

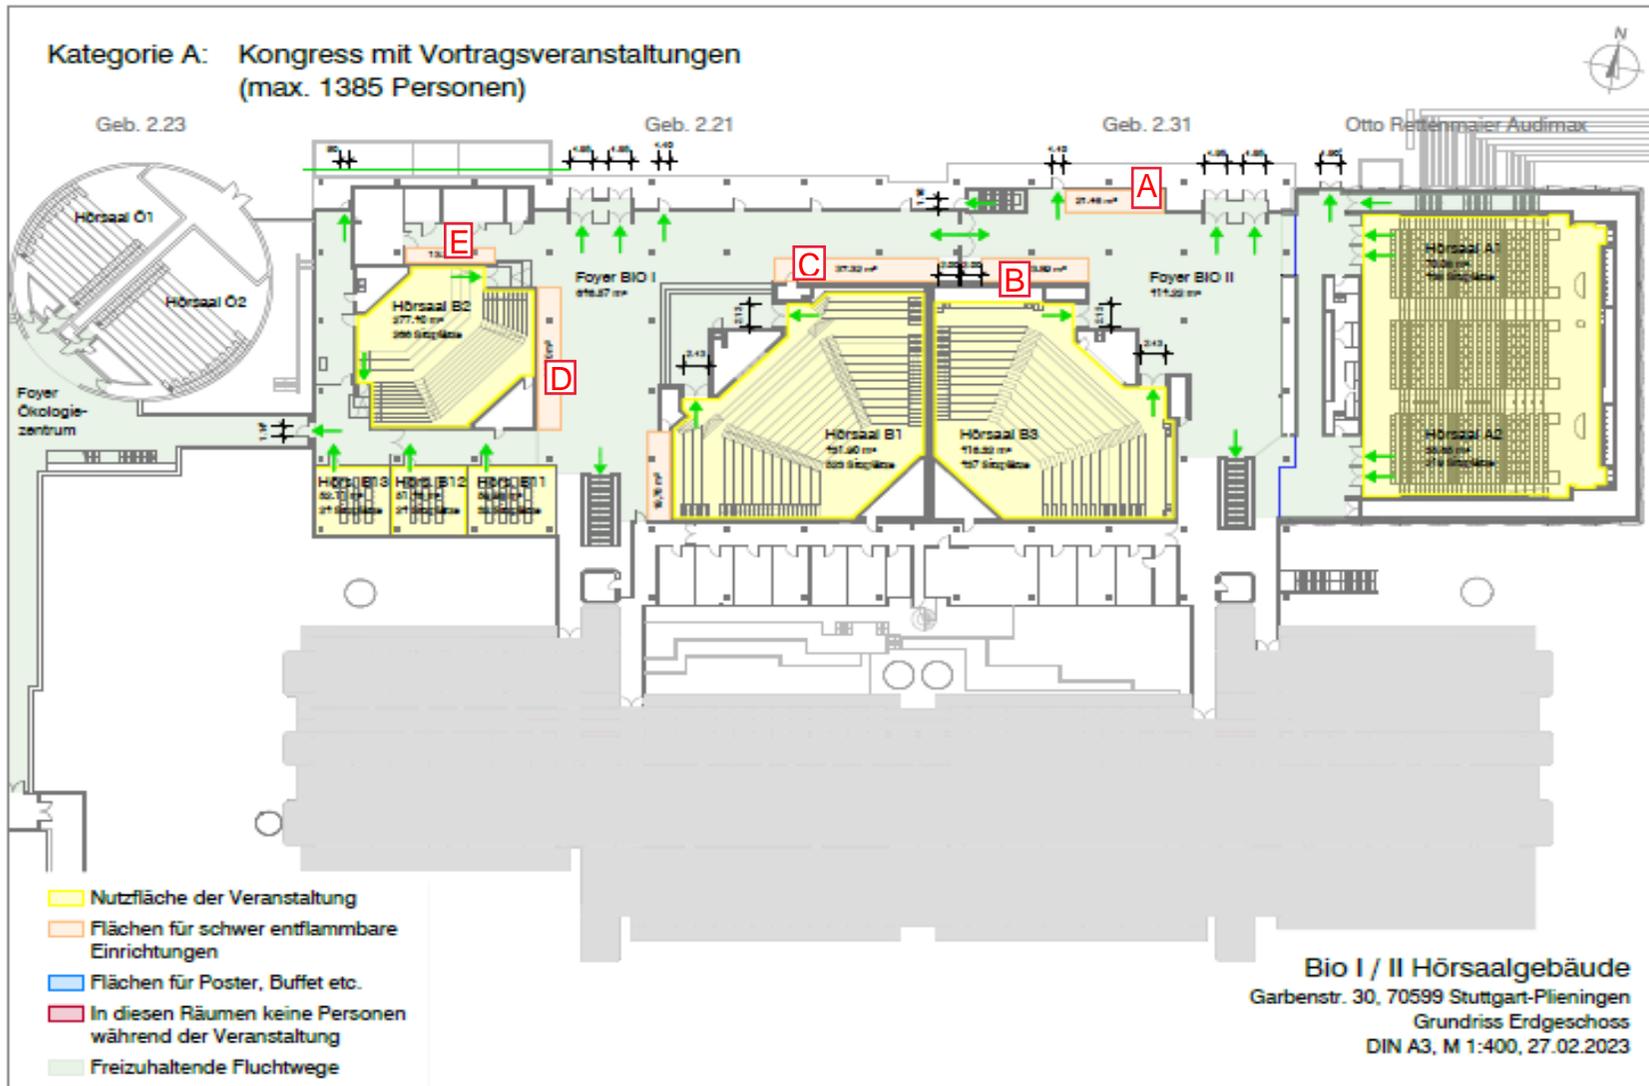

**Kategorie A: Kongress mit Vortragsveranstaltungen  
(max. 1385 Personen)**

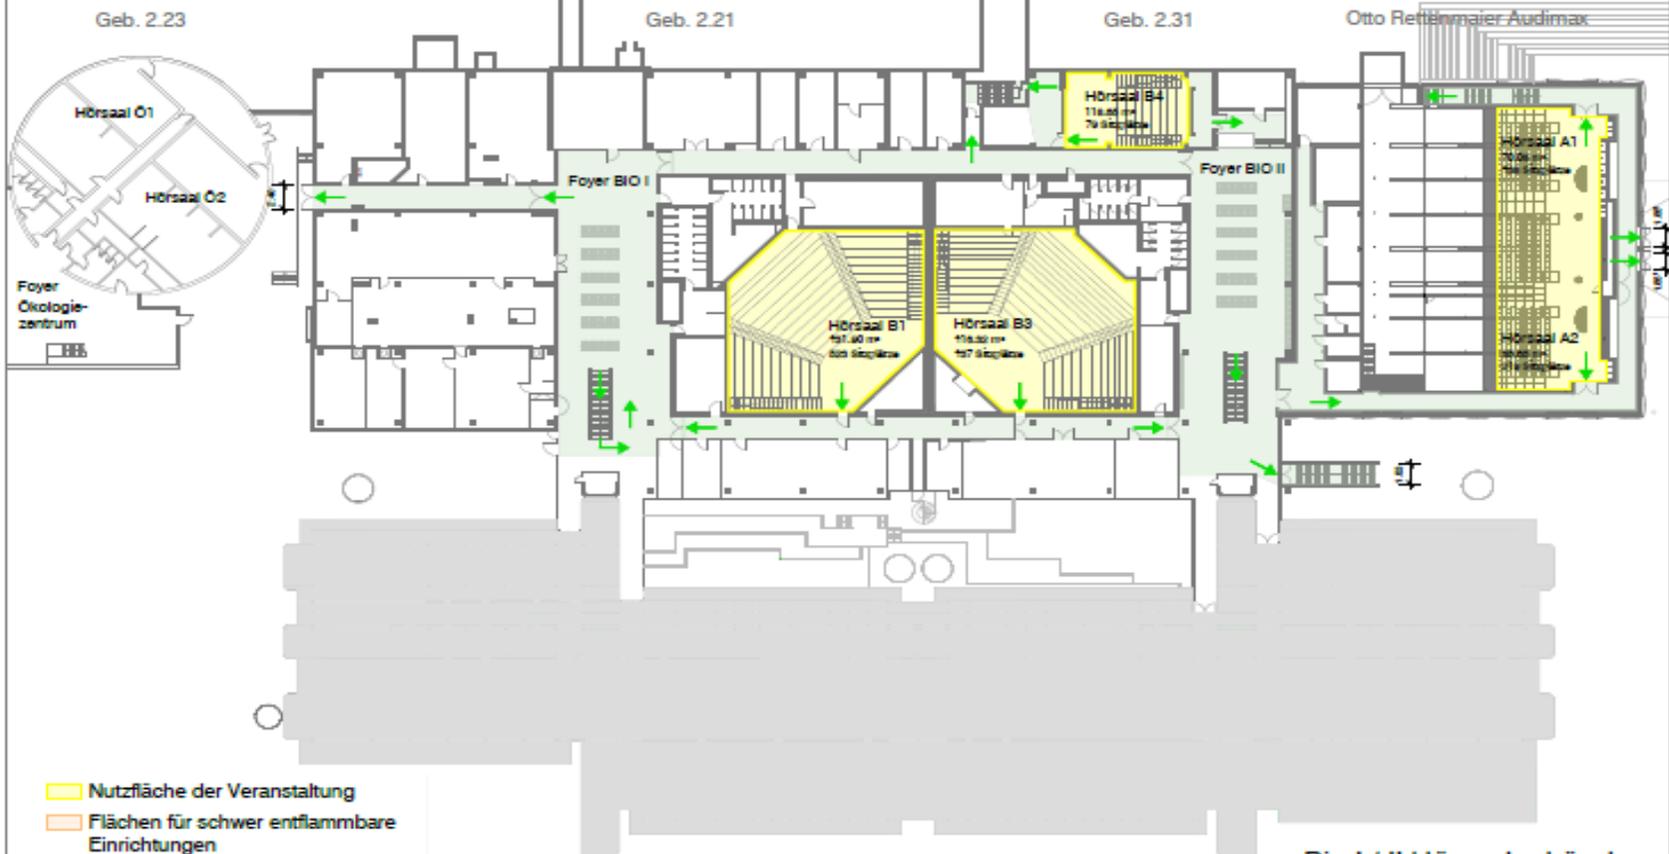

- Nutzfläche der Veranstaltung
- Flächen für schwer entflammare Einrichtungen
- Flächen für Poster, Buffet etc.
- In diesen Räumen keine Personen während der Veranstaltung
- Freizuhaltende Fluchtwege

**Bio I / II Hörsaalgebäude**  
 Garbenstr. 30, 70599 Stuttgart-Pfeningen  
 Grundriss Untergeschoss  
 DIN A3, M 1:400, 27.02.2023